


Oberbipp, 08. Mai 2024

Gesuchsteller:  
Volg Konsumwaren AG  
Deltastrasse 2  
8401 Winterthur

Oberbipp, 08. Mai 2024

Projektverfasser:  
PLAN|WERK.CH GmbH  
Wahlenstrasse 72  
4242 Laufen

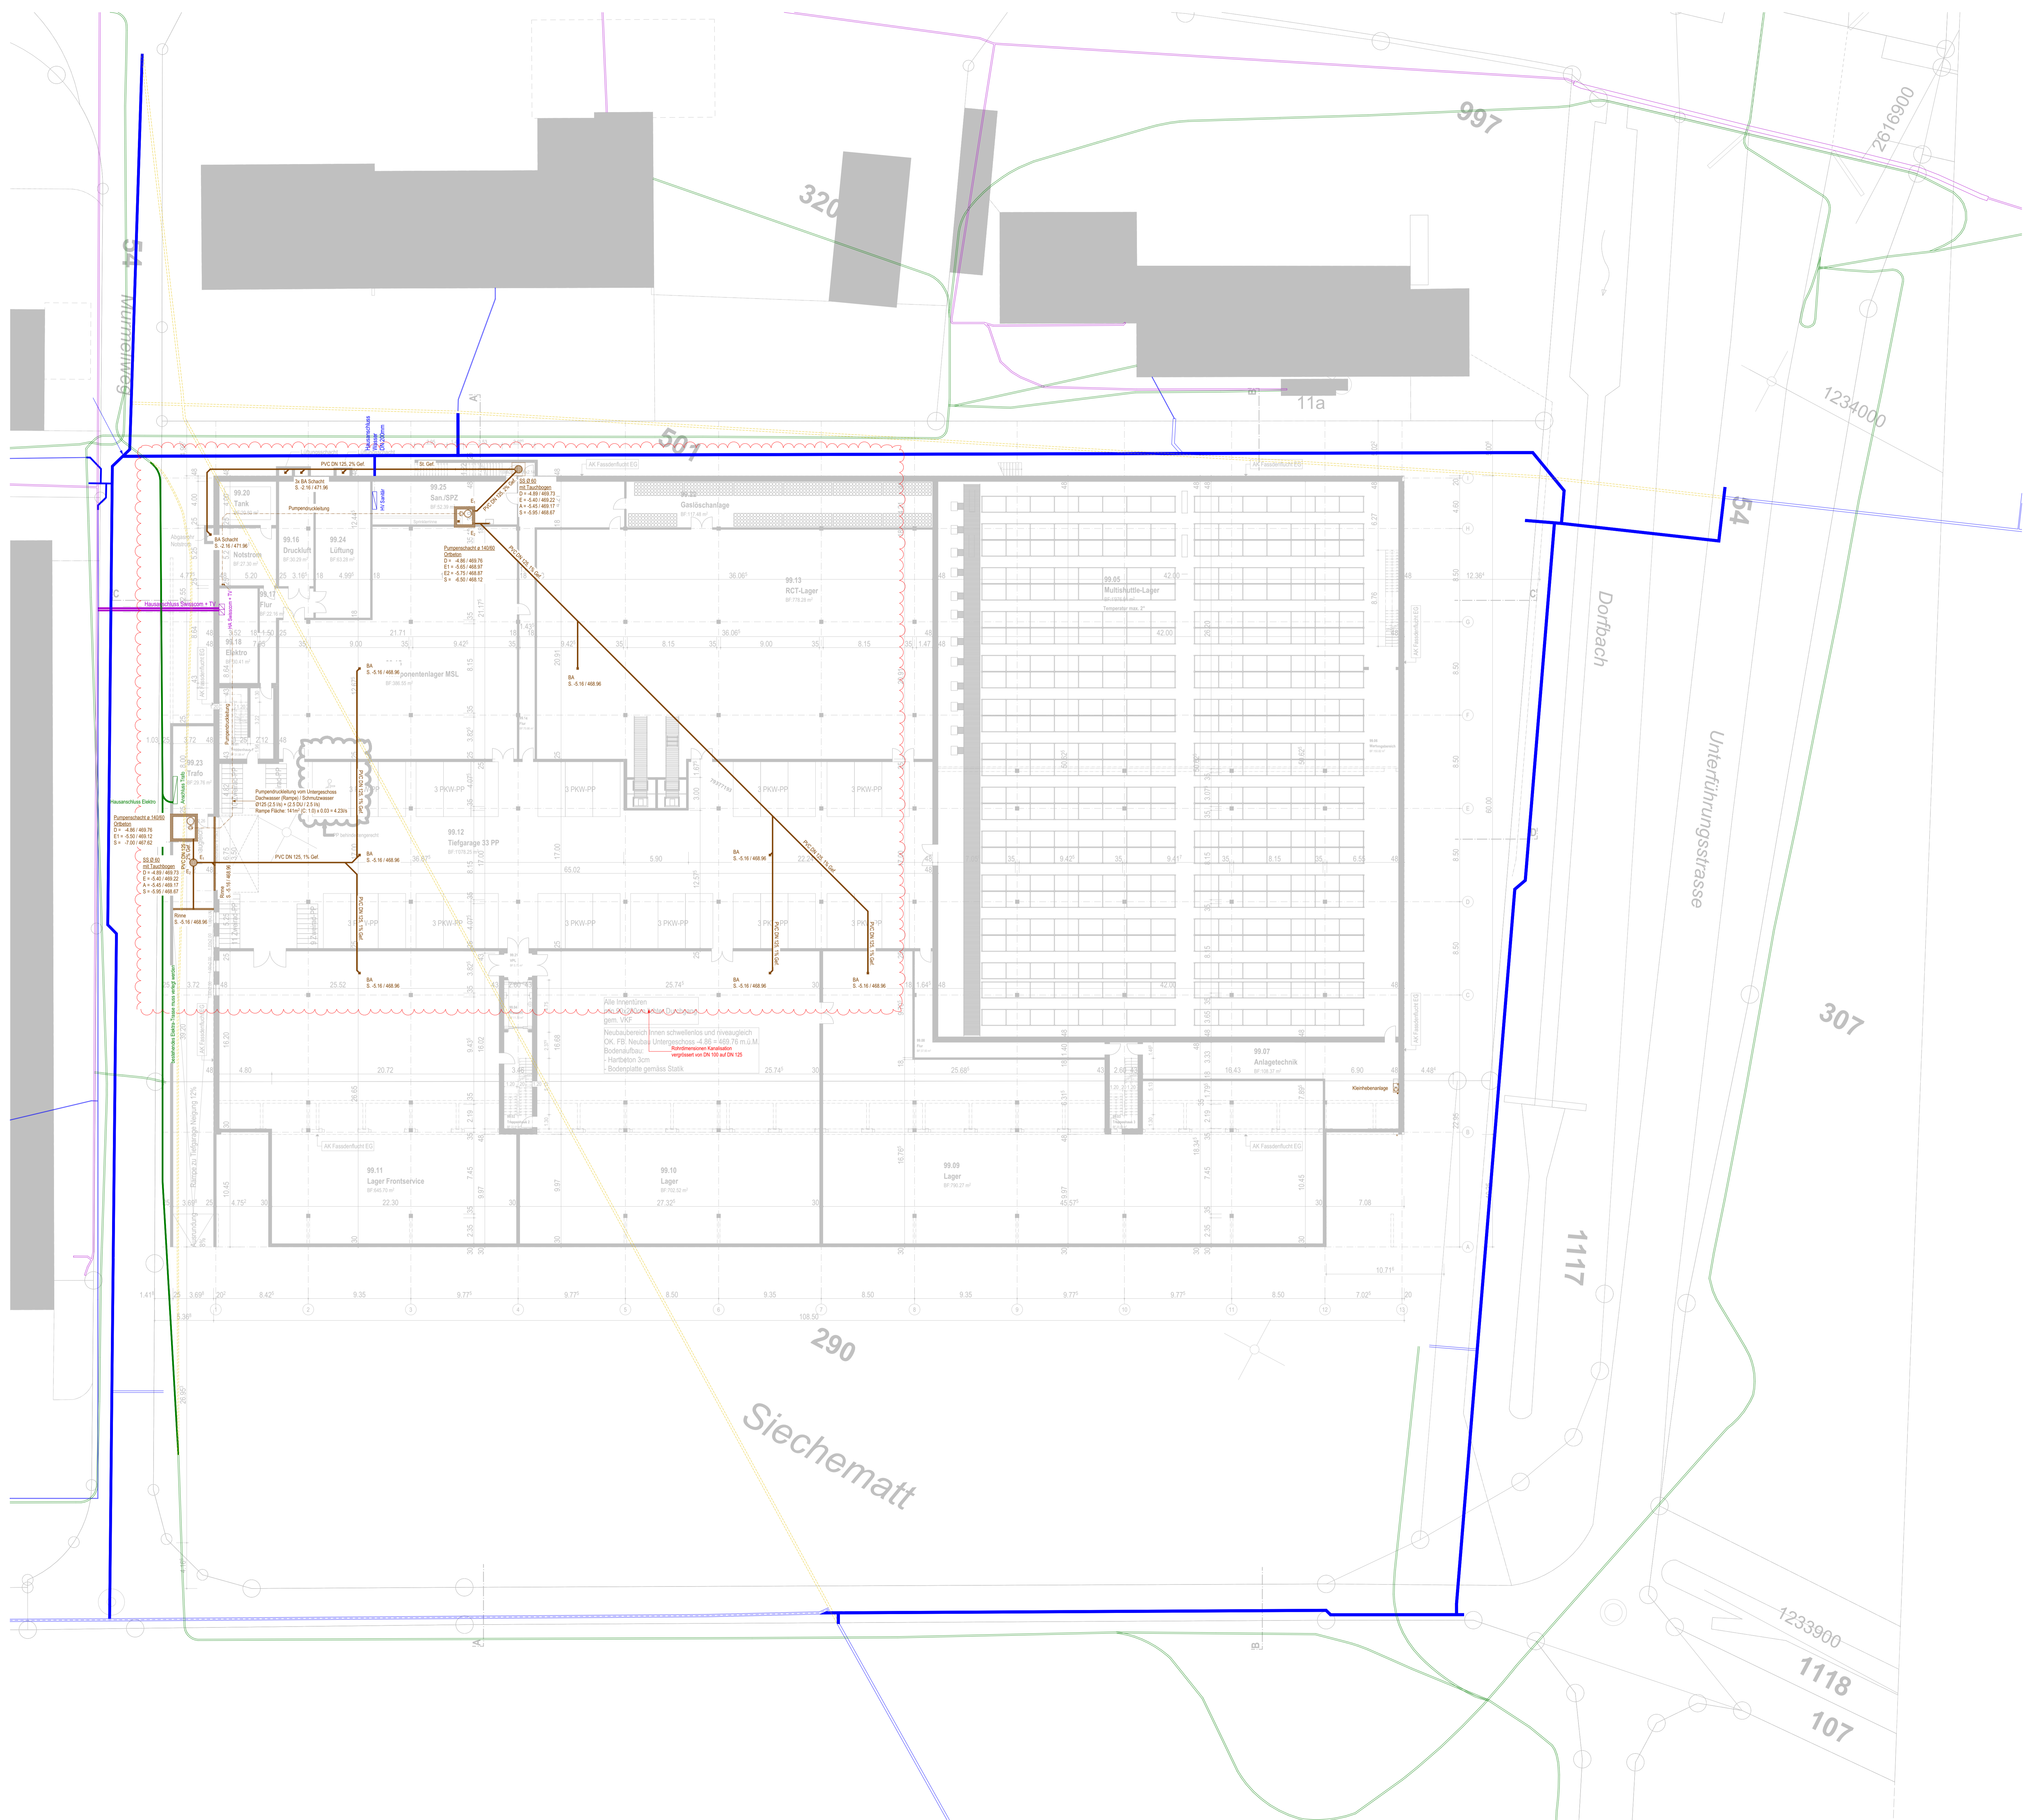

- Legende Kanalisation - Werkbühnen
- Kanalisationen Gemeinde Bestand
  - Kanalisationen RWA Bestand
  - Kanalisationen RWA Bestand
  - Kanalisationen RWA Bestand
  - Kanalisationen VAS/1/2/3/99/100
  - Trennschichten RPE
  - Elektrokanäle / Kabeltrichter
  - Taktumrandungen
  - Hohlkörpern Aushalten Valg
  - Geklebung
  - Kanalisationen VAS/1/2/3/99/100
  - Kanalisationen VAS/1/2/3/99/100
  - Trennschichten bestehend
  - Elektrokanäle BSI / Kabeltrichter bestehend
  - Taktumrandungen bestehend
  - absteigende Leitungen
  - Einzel Grünfläche

- Legende
- Bestehende Bauteile/Gebäude
  - Neue Bauteile/Gebäude
  - Abzulegende Bauteile/Gebäude

Bestehende Gebäude Volg, FB, EG = ±0.00 entspricht 475.00m ü. M

Neubau Frischdienst mit MSL Siechematt, FB, EG = ±0.00 entspricht 474.62m ü. M

Dieser Plan ist urheberrechtlich geschützt. Jegliche Weiterverwendung - auch auszugsweise - ist durch PLAN|WERK.CH GmbH schriftlich genehmigen zu lassen.


### Objekt: Volg III - Neubau Frischdienst mit Multishuttle-Lager Siechematt, Parzellen Nr. 290+501, 4538 Oberbipp

Auftraggeber:  
**Volg Konsumwaren AG**  
Volg Konsumwaren AG  
Deltastrasse 2  
8401 Winterthur



### Planinhalt: Kanalisation Untergeschoss

Maßstab: 1:200 | Format: 1.26 x 90 | Plan-Nr.: 089-23-105 | Datum: 08.05.2024 | Blatt: LL | Index: A

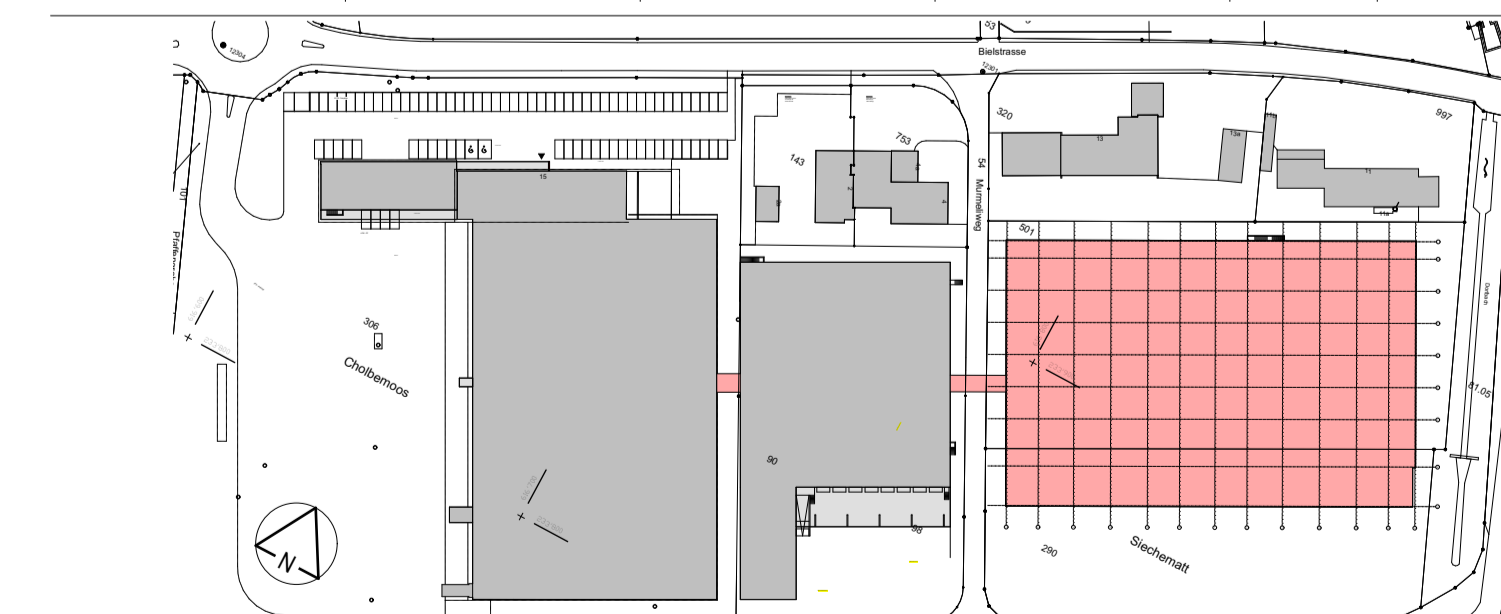

Situation Maß: 1:2000

Index	Änderungen	Datum	Gez.	Bemerkungen
1	Stand Bauplan	07.08.2023	LL	
A	Grundrissgen Mindestdurchmesser von 100mm auf 125mm erhöht	08.05.2024	JA	