

Oberbipp, 09. August 2023
 Gesuchsteller:
 Volg Konsumwaren AG
 Deltastrasse 2
 8401 Winterthur
 Oberbipp, 09. August 2023
 Projektverfasser:
 PLAN | WERK.CH GmbH
 Wahlenstrasse 72
 4242 Laufen

- Legende
- Bestehende Bauteile/Gebäude
 - Neue Bauteile/Gebäude
 - Abzubrechende Bauteile/Gebäude


Bestehende Gebäude Volg, FB. EG = ±0.00 entspricht 475.00m ü. M
 Neubau Frischdienst mit MSL Siechmatt, FB. EG = ±0.00 entspricht 474.62m ü. M

Dieser Plan ist urheberrechtlich geschützt. Jegliche Weiterverwendung - auch auszugsweise - ist durch PLAN | WERK.CH GmbH schriftlich genehmigen zu lassen.

Objekt:
Volg III - Neubau Frischdienst mit Multishuttle-Lager
 Siechenmatt, 4538 Oberbipp

Auftraggeber
Volg Konsumwaren AG *frisch und fründlich* **Volg**
 Volg Konsumwaren AG
 Deltastrasse 2
 8401 Winterthur

Planart:
Fassaden Neubau Süd-West + Nord-Ost

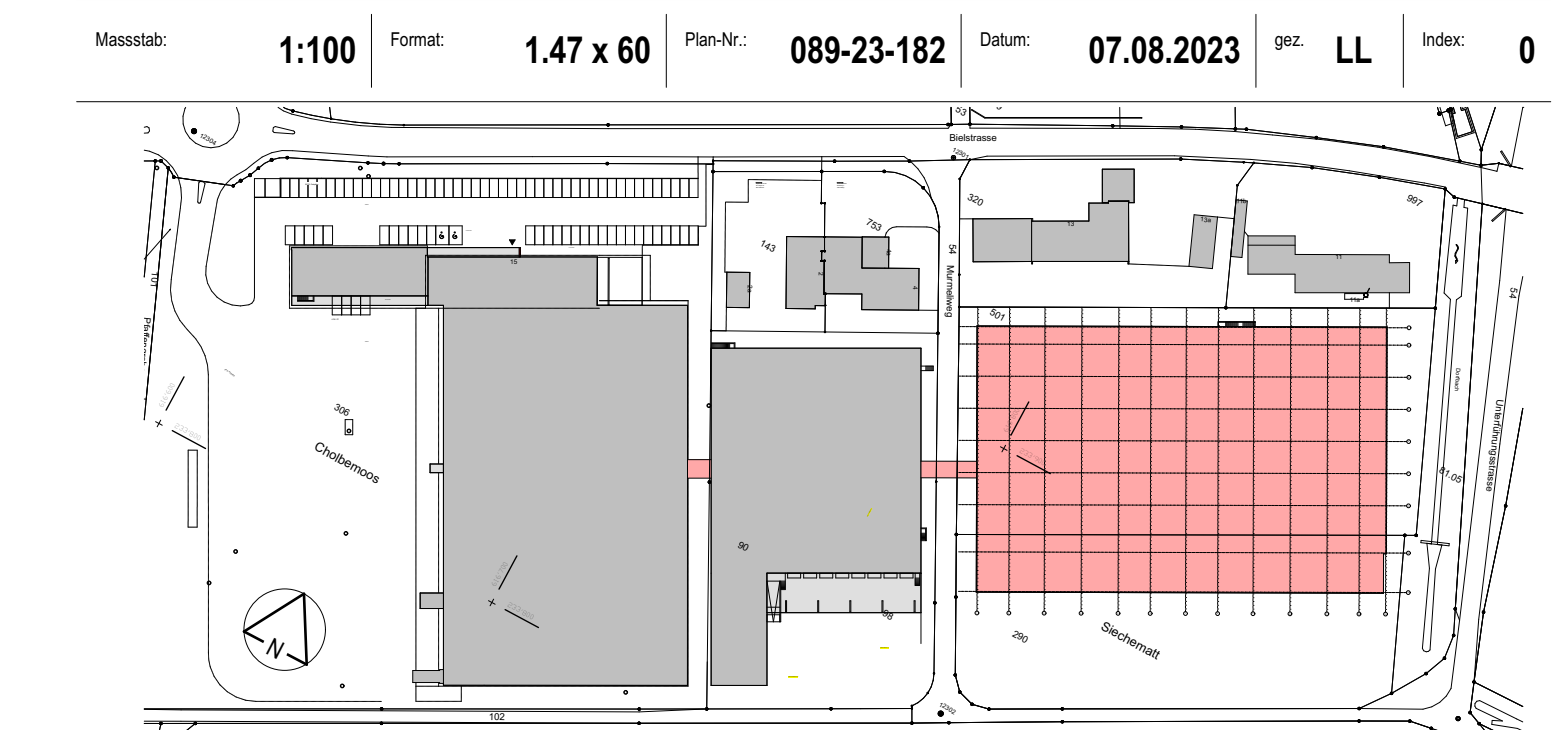

Situation Mit: 1:200

Index	Änderungen	Datum	Grz.	Bemerkungen
0	Stand Bauaufgabe	07.08.2023	LL	