

Legende

- Bestehende Bauteile/Gebäude
- Neue Bauteile/Gebäude
- Abzubrechende Bauteile/Gebäude

Bestehende Gebäude Volg, FB. EG = ±0.00 entspricht 475.00m ü. M

Neubau Frischdienst mit MSL Siechenmatt, FB. EG = ±0.00 entspricht 474.62m ü. M

Dieser Plan ist urheberrechtlich geschützt. Jegliche Weiterverwendung - auch auszugsweise - ist durch PLAN | WERK.CH GmbH schriftlich genehmigen zu lassen.

Objekt:

### Volg III - Neubau Frischdienst mit Multishuttle-Lager Siechenmatt, 4538 Oberbipp

Auftraggeber:

Volg Konsumwaren AG




Volg Konsumwaren AG  
Deltastrasse 2  
8401 Winterthur

Planart:

### Schnitt A-A/B-B

Massstab: 1:100    Format: 1.47 x 60    Plan-Nr.: 089-23-170    Datum: 07.08.2023    gez. LL    Index: 0

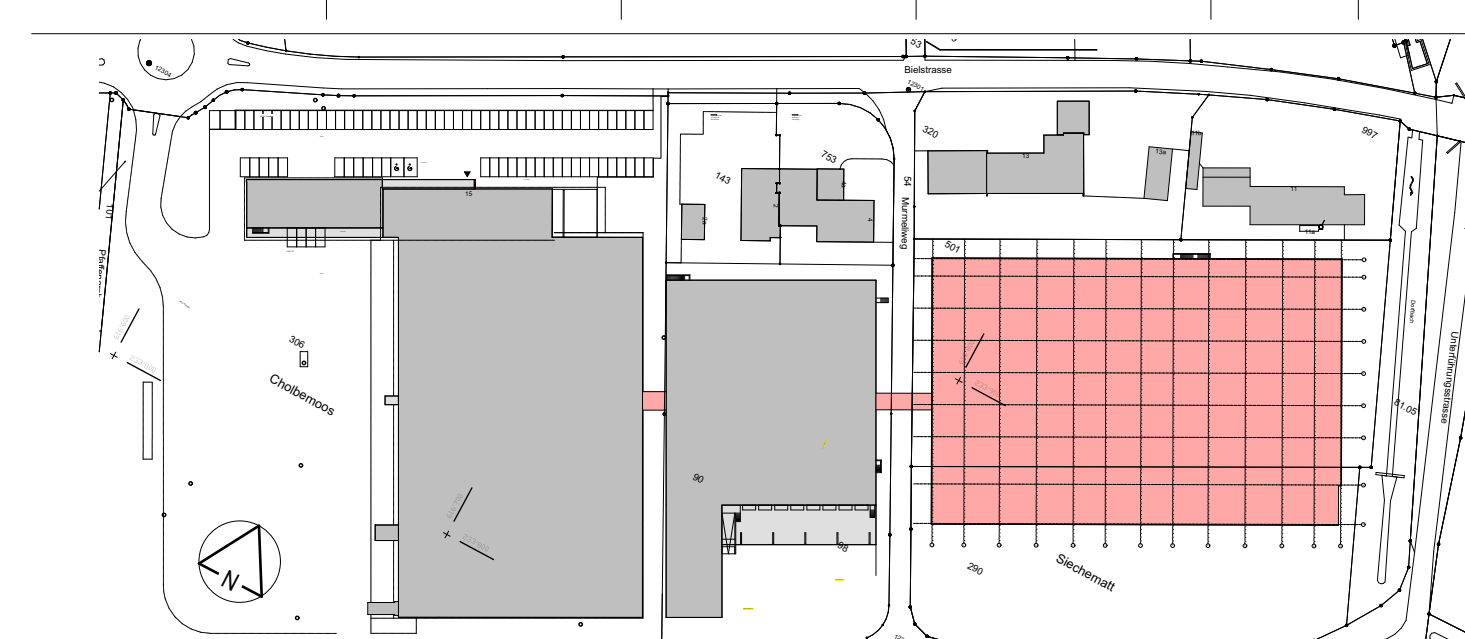

Situation Mit. 1:2000

Index	Änderungen	Datum	Gez.	Bemerkungen
0	Stand Bauangebots	07.08.2023	LL	

