

Grünflächennachweis

Grünfläche Nr. 1:	2'328.0m ²
Grünfläche Nr. 2:	862.0m ²
Grünfläche Nr. 3:	56.0m ²
Grünfläche Nr. 4:	248.5m ²
Grünfläche Nr. 5:	34.6m ²
Grünfläche Nr. 6:	247.8m ²
Grünfläche Nr. 7:	119.2m ²
Grünfläche Nr. 8:	60.8m ²
Grünfläche Nr. 9:	94.3m ²
Grünfläche Nr. 10:	97.8m ²
Grünfläche Nr. 11:	60.4m ²
Grünfläche Nr. 12:	1004.6m ²
Grünfläche Nr. 13:	7.6m ²
Grünfläche Nr. 14:	18.4m ²
Grünfläche Nr. 15:	27.5m ²
Grünfläche Nr. 16:	20.7m ²
Grünfläche Nr. 17:	54.9m ²
Grünfläche Nr. 18:	30.3m ²
Total Grünflächen:	5'373.4m²

Oberbipp, 08.Mai 2024

Gesuchssteller:
 Volg Konsumwaren AG
 Dellastrasse 2
 8401 Winterthur

Oberbipp, 08.Mai 2024

Projektverfasser:
 PLAN | WERK.CH GmbH
 Wahlensstrasse 72
 4242 Laufen

- Legende**
- Bestehende Bauteile/Gebäude
 - Neue Bauteile/Gebäude
 - Abzubrechende Bauteile/Gebäude

Bestehende Gebäude Volg, FB, EG = ±0.00 entspricht 475.00m ü. M

Neubau Frischdienst mit MSL Siechematt, FB, EG = ±0.00 entspricht 474.62m ü. M

Dieser Plan ist urheberrechtlich geschützt. Jegliche Weiterverwendung - auch auszugsweise - ist durch PLAN | WERK.CH GmbH schriftlich genehmigen zu lassen.

Objekt:

Volg III - Neubau Frischdienst mit Multishuttle-Lager Siechenmatt, Parzellen Nr. 290 + 501, 4538 Oberbipp

Auftraggeber:


Volg Konsumwaren AG *frisch und freundlich* **Volg**

Volg Konsumwaren AG
 Dellastrasse 2
 8401 Winterthur

Planinhalt:

Flächennachweis Grünflächen

Massstab:	1:500	Format:	1.05 x 60	Plan-Nr.:	089-23-103	Datum:	08.05.2024	gez.:	JA	Index:	A
-----------	-------	---------	-----------	-----------	------------	--------	------------	-------	----	--------	---

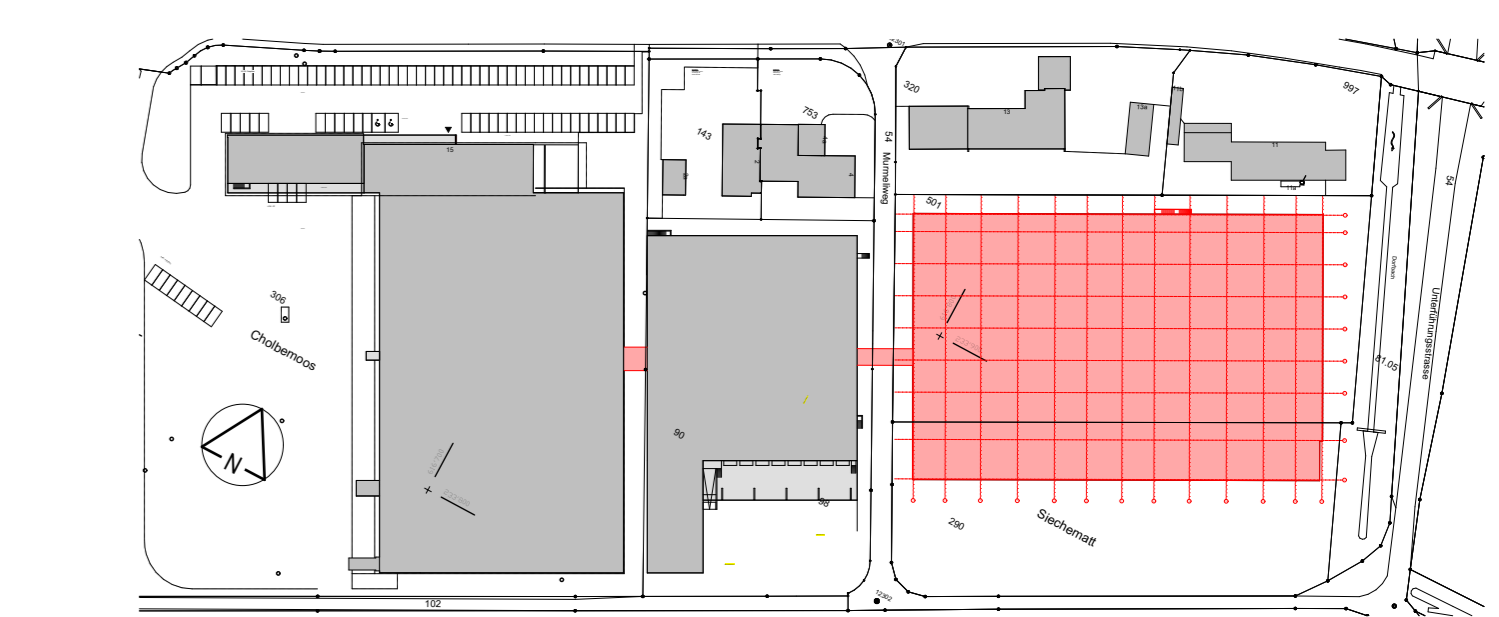

Situation Mit. 1:2000

Index	Änderungen	Datum	Gez.	Bemerkungen
0	Bauseitige	07.08.2023	JA	
A	Grünflächen überarbeitet, neu extl. Fusswege	08.05.2024	JA	