


Auslaufbauwerk Retention mit Drosselblende und Notüberlauf Mst. 1:50

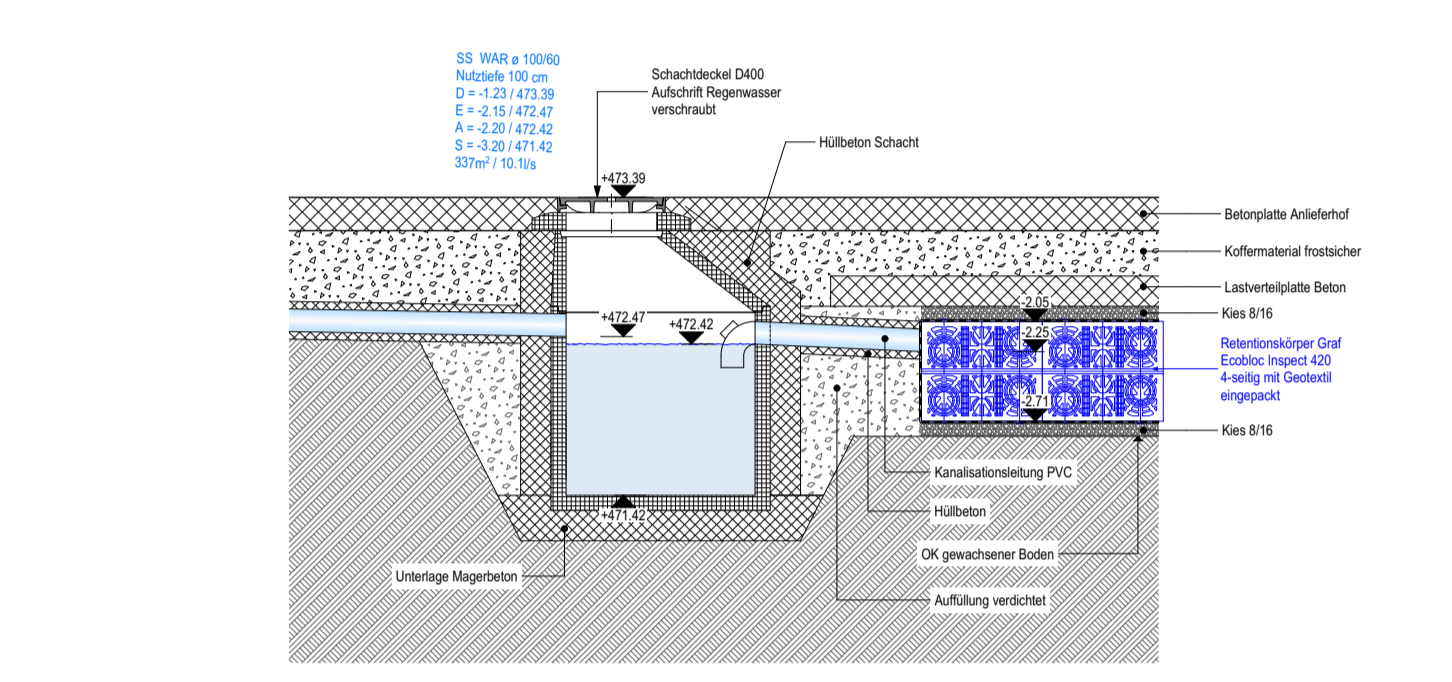

Auslaufbauwerk Retention mit Drosselblende und Notüberlauf Mst. 1:50

- Legende Kanalisation + Werkleitungen
- Kanalisation/Leitung (Bestand)
  - Kanalisation/Leitung (ARA (neu))
  - Kanalisation/Leitung (ARA (Bestand))
  - Kanalisation/Leitung (W&B)
  - Kanalisation/Leitung (W&B/1) (Bestand nach DIN 19203)
  - Trinkwasserleitungen (HPE)
  - Elektroleitungen / Kabelkanäle
  - Telekommunikationsleitungen
  - Heizleitungen / Abwasser / Valg
  - Gasleitung
  - Kanalisation/Leitung (W&B (Bestand))
  - Kanalisation/Leitung (W&B/1) (Bestand)
  - Trinkwasserleitungen (Bestand)
  - Elektroleitungen (Bestand)
  - Telekommunikationsleitungen (Bestand)
  - Abwasserleitungen (Bestand)
  - Einzel Grundstücke

- Legende
- Bestehende Bauteile/Gebäude
  - Neue Bauteile/Gebäude
  - Abzurechnende Bauteile/Gebäude


Bestehende Gebäude Volg, FB, EG = ±0.00 entspricht 475.00m ü. M  
 Neubau Frischdienst mit MSL Siechematt, FB, EG = ±0.00 entspricht 474.62m ü. M

Dieser Plan ist urheberrechtlich geschützt. Jegliche Weiterverwendung - auch auszugsweise - ist durch PLAN|WERK.CH GmbH schriftlich genehmigen zu lassen.

**Volg III - Neubau Frischdienst mit Multishuttle-Lager  
 Siechematt, Parzellen Nr. 290+501, 4538 Oberbipp**

Auftraggeber  
**Volg Konsumwaren AG** *frisch und fründlich* **Volg**  
 Volg Konsumwaren AG  
 Deltastrasse 2  
 8401 Winterthur

**Kanalisation + Werkleitungen Erdgeschoss Neubau**

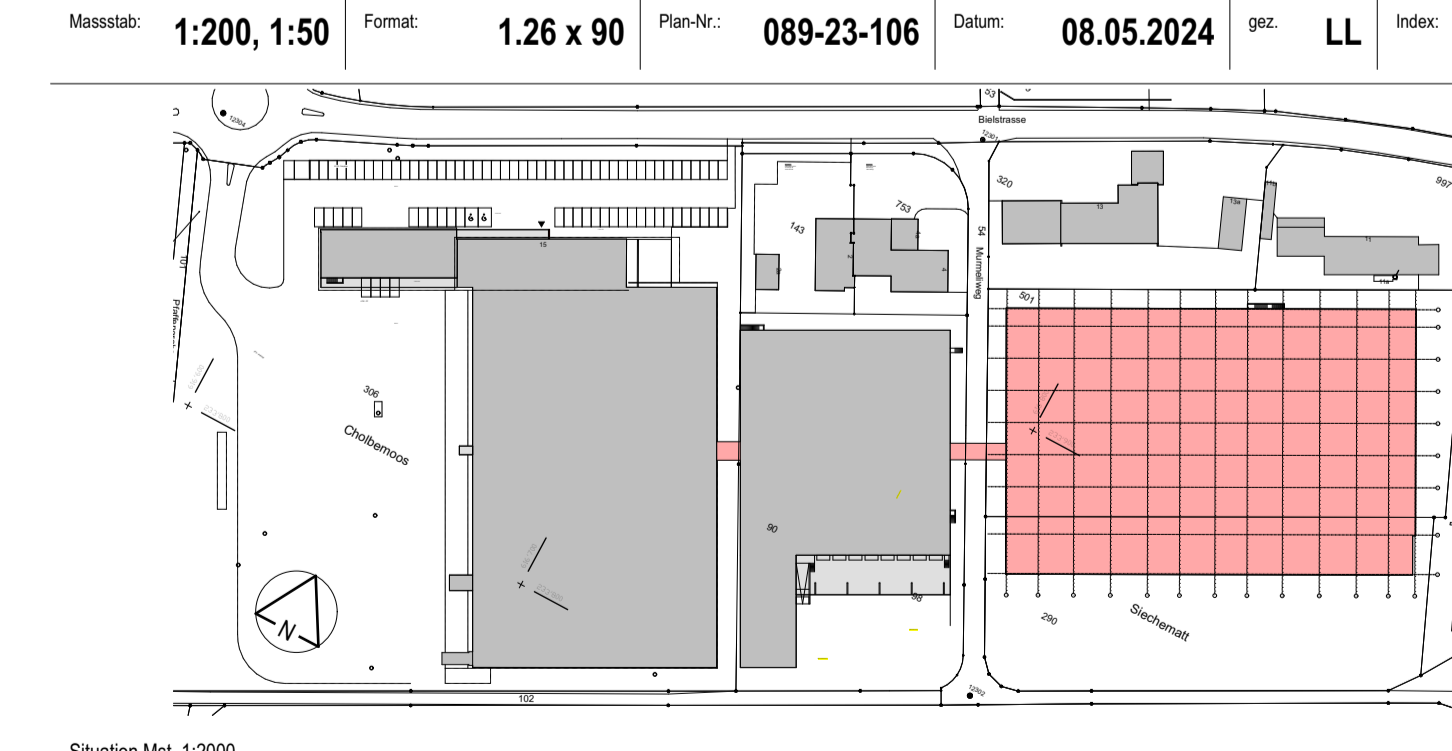

| Index | Änderungen   | Datum      | Gez. | Bemerkungen |
|-------|--|------------|------|-------------|
| D     | Stand Bauplan  | 07.08.2023 | LL   |             |
| A     | Verlauf Leitungsanlagen Wasser / ARA angepasst, neu ausserhalb Gewässerraum      | 08.05.2024 | JL   |             |
|       | Detail Retentionsanlage angepasst / Anschluss W&B Neubau bei Murselweg angepasst |            |      |             |

