

Oberbipp, 09. August 2023
Gesuchssteller:
 Volg Konsumwaren AG
 Dellastrasse 2
 8401 Winterthur

Oberbipp, 09. August 2023
Projektverfasser:
 PLAN | WERK.CH GmbH
 Wahlenstrasse 72
 4242 Laufen

Legende

- Bestehende Bauteile/Gebäude
- Neue Bauteile/Gebäude
- Abzubrechende Bauteile/Gebäude

Bestehende Gebäude Volg, FB, EG = ±0.00 entspricht 475.00m ü. M
 Neubau Frischdienst mit MSL Siechenmatt, FB, EG = ±0.00 entspricht 474.62m ü. M


Dieser Plan ist urheberrechtlich geschützt. Jegliche Weiterverwendung - auch auszugsweise - ist durch PLAN | WERK.CH GmbH schriftlich genehmigen zu lassen.

Objekt:
**Volg III - Neubau Frischdienst mit Multishuttle-Lager
 Siechenmatt, Parzellen Nr. 290 + 501, 4538 Oberbipp**

Auftraggeber:
Volg Konsumwaren AG *frisch und freundlich* **Volg**
 Volg Konsumwaren AG
 Dellastrasse 2
 8401 Winterthur

Planname:
Situation Baugesuch

Masstab: **1:500** Format: **1.05 x 60** Plan-Nr.: **089-23-101** Datum: **08.08.2023** gez. **LL** Index: **0**

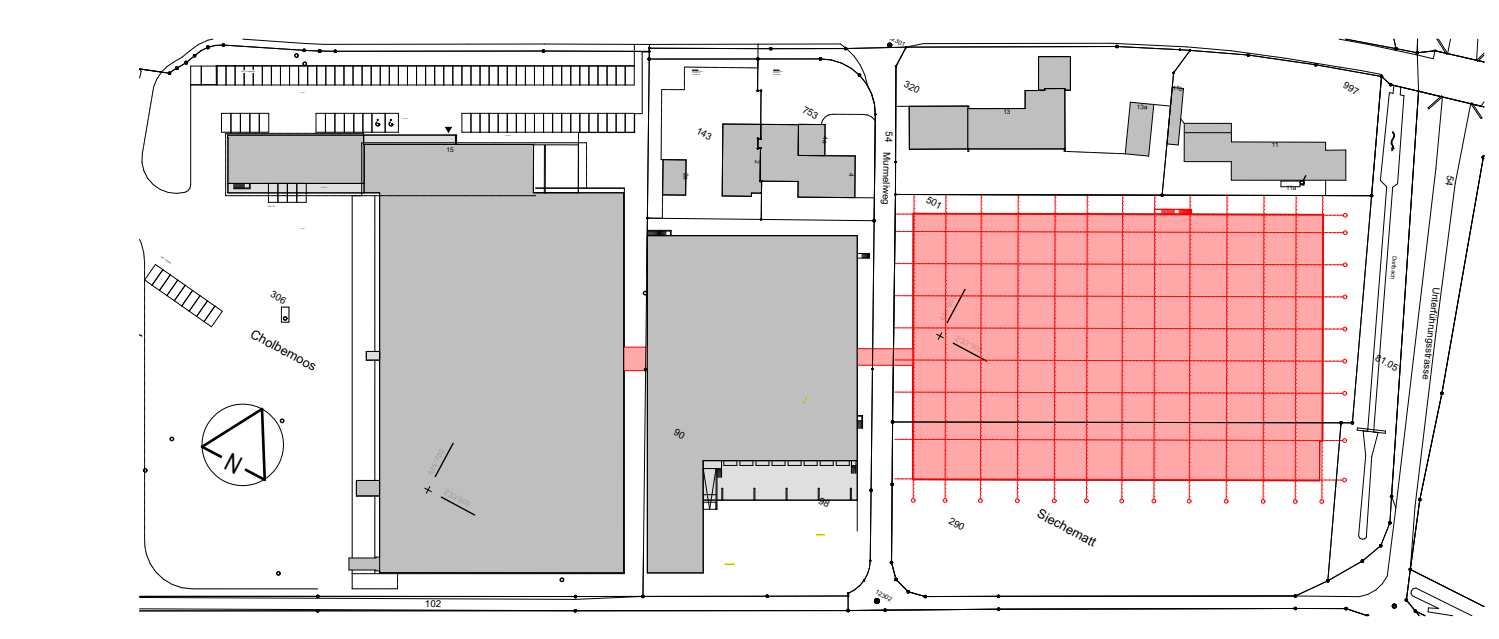

Index	Änderungen	Datum	Gez.	Bemerkungen
0	Baugesuch	08.08.2023	LL	

Gemeinde Oberbipp
 1:500
Baugesuch
 Datenbezug vom 04.08.2023 / Ristag

Für die Richtigkeit der Grundbuchplankopie
 Herzogenbuchsee, 07.08.2023
 Der Nachführungsgeometer
 der Gemeinde Oberbipp:
 Daniel Eberhart

PLAN | WERK.CH GmbH Wahlenstrasse 72 4242 Laufen
 Tel. 061 763 72 72 info@plan-werk.ch